


PRZEKRÓJ TERENU T3-T3

skala 1:50

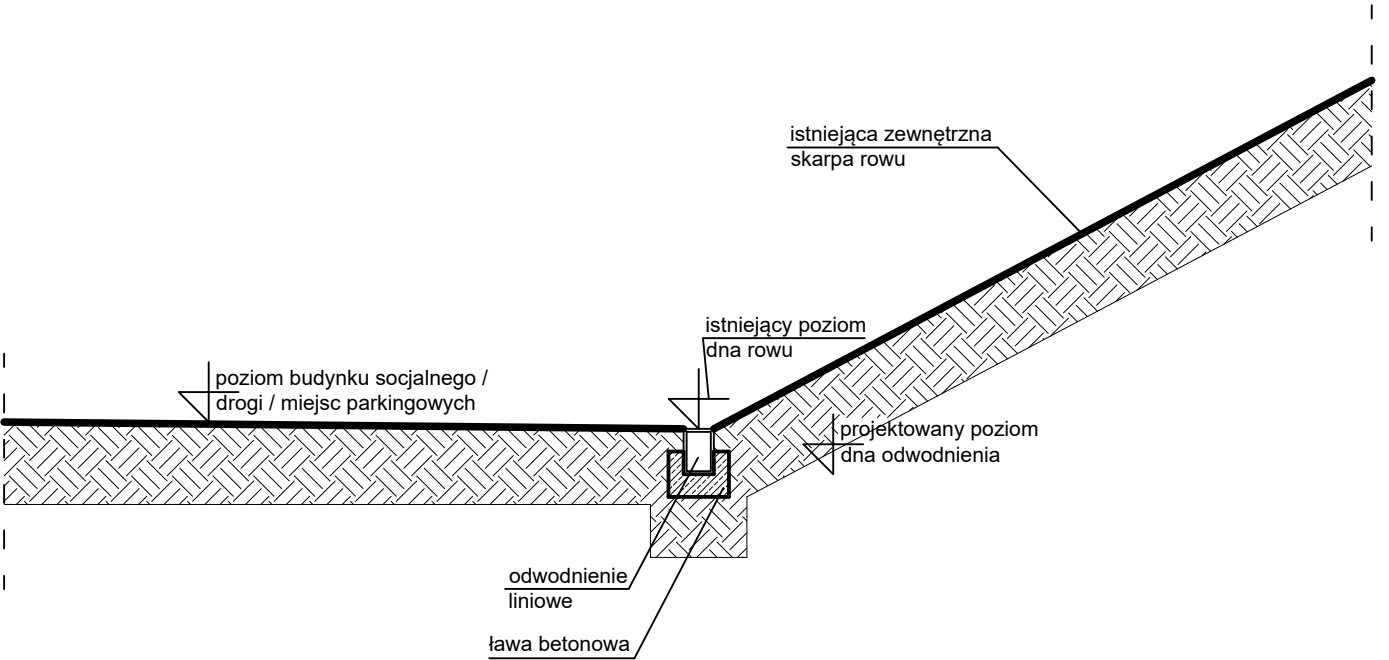

UWAGA:
Dno odwodnienia liniowego należy dostosować do spadku istniejącego rowu i poziomu terenu po wykonaniu projektowanego zagospodarowania terenu.

STUDIO PROJEKTOWE s.c. Małgorzata Mazurek i Marcin Bury ul. Sienkiewicza 48, 34-300 Żywiec tel. 033 867 45 94			
Projektant: mgr inż. arch. Małgorzata Mazurek upr. nr 62/98/BB		Tytuł inwestycji: Przebudowa, remont i zmiana sposobu użytkowania budynku biurowego na budynek usługowy - obsługi ruchu turystycznego wraz z wewnętrzną instalacją gazową oraz zbiornikami na gaz, budowa budynku pomocniczego socjalnego z wewnętrzną instalacją gazową, rozbiórka istniejącego budynku pomocniczego i dwóch budynków handlowych, budowa stanowisk kamperowych oraz budowa murów oporowych, przebudowa drogi wewnętrznej, budowa przyłączy kanalizacji sanitarnej wraz ze zbiornikami, budowa przyłączy kanalizacji deszczowej, budowa zbiornika przeciwpożarowego	
Opracowanie: mgr inż. Dawid Bodzek		Adres inwestycji: dz. nr 5697/6 i 5697/14, 34-335 Korbielew	
		Inwestor: Gmina Jeleśnia ul. Plebańska 1, 34-340 Jeleśnia	
Branża: architektura	Data: grudzień 2022	Rysunek nr A/13	Nazwa rysunku: PRZEKRÓJ TERENU T3-T3
Faza: projekt architektoniczno - budowlany	Skala: 1:50		