


RZUT PIWNIC
skala 1:100

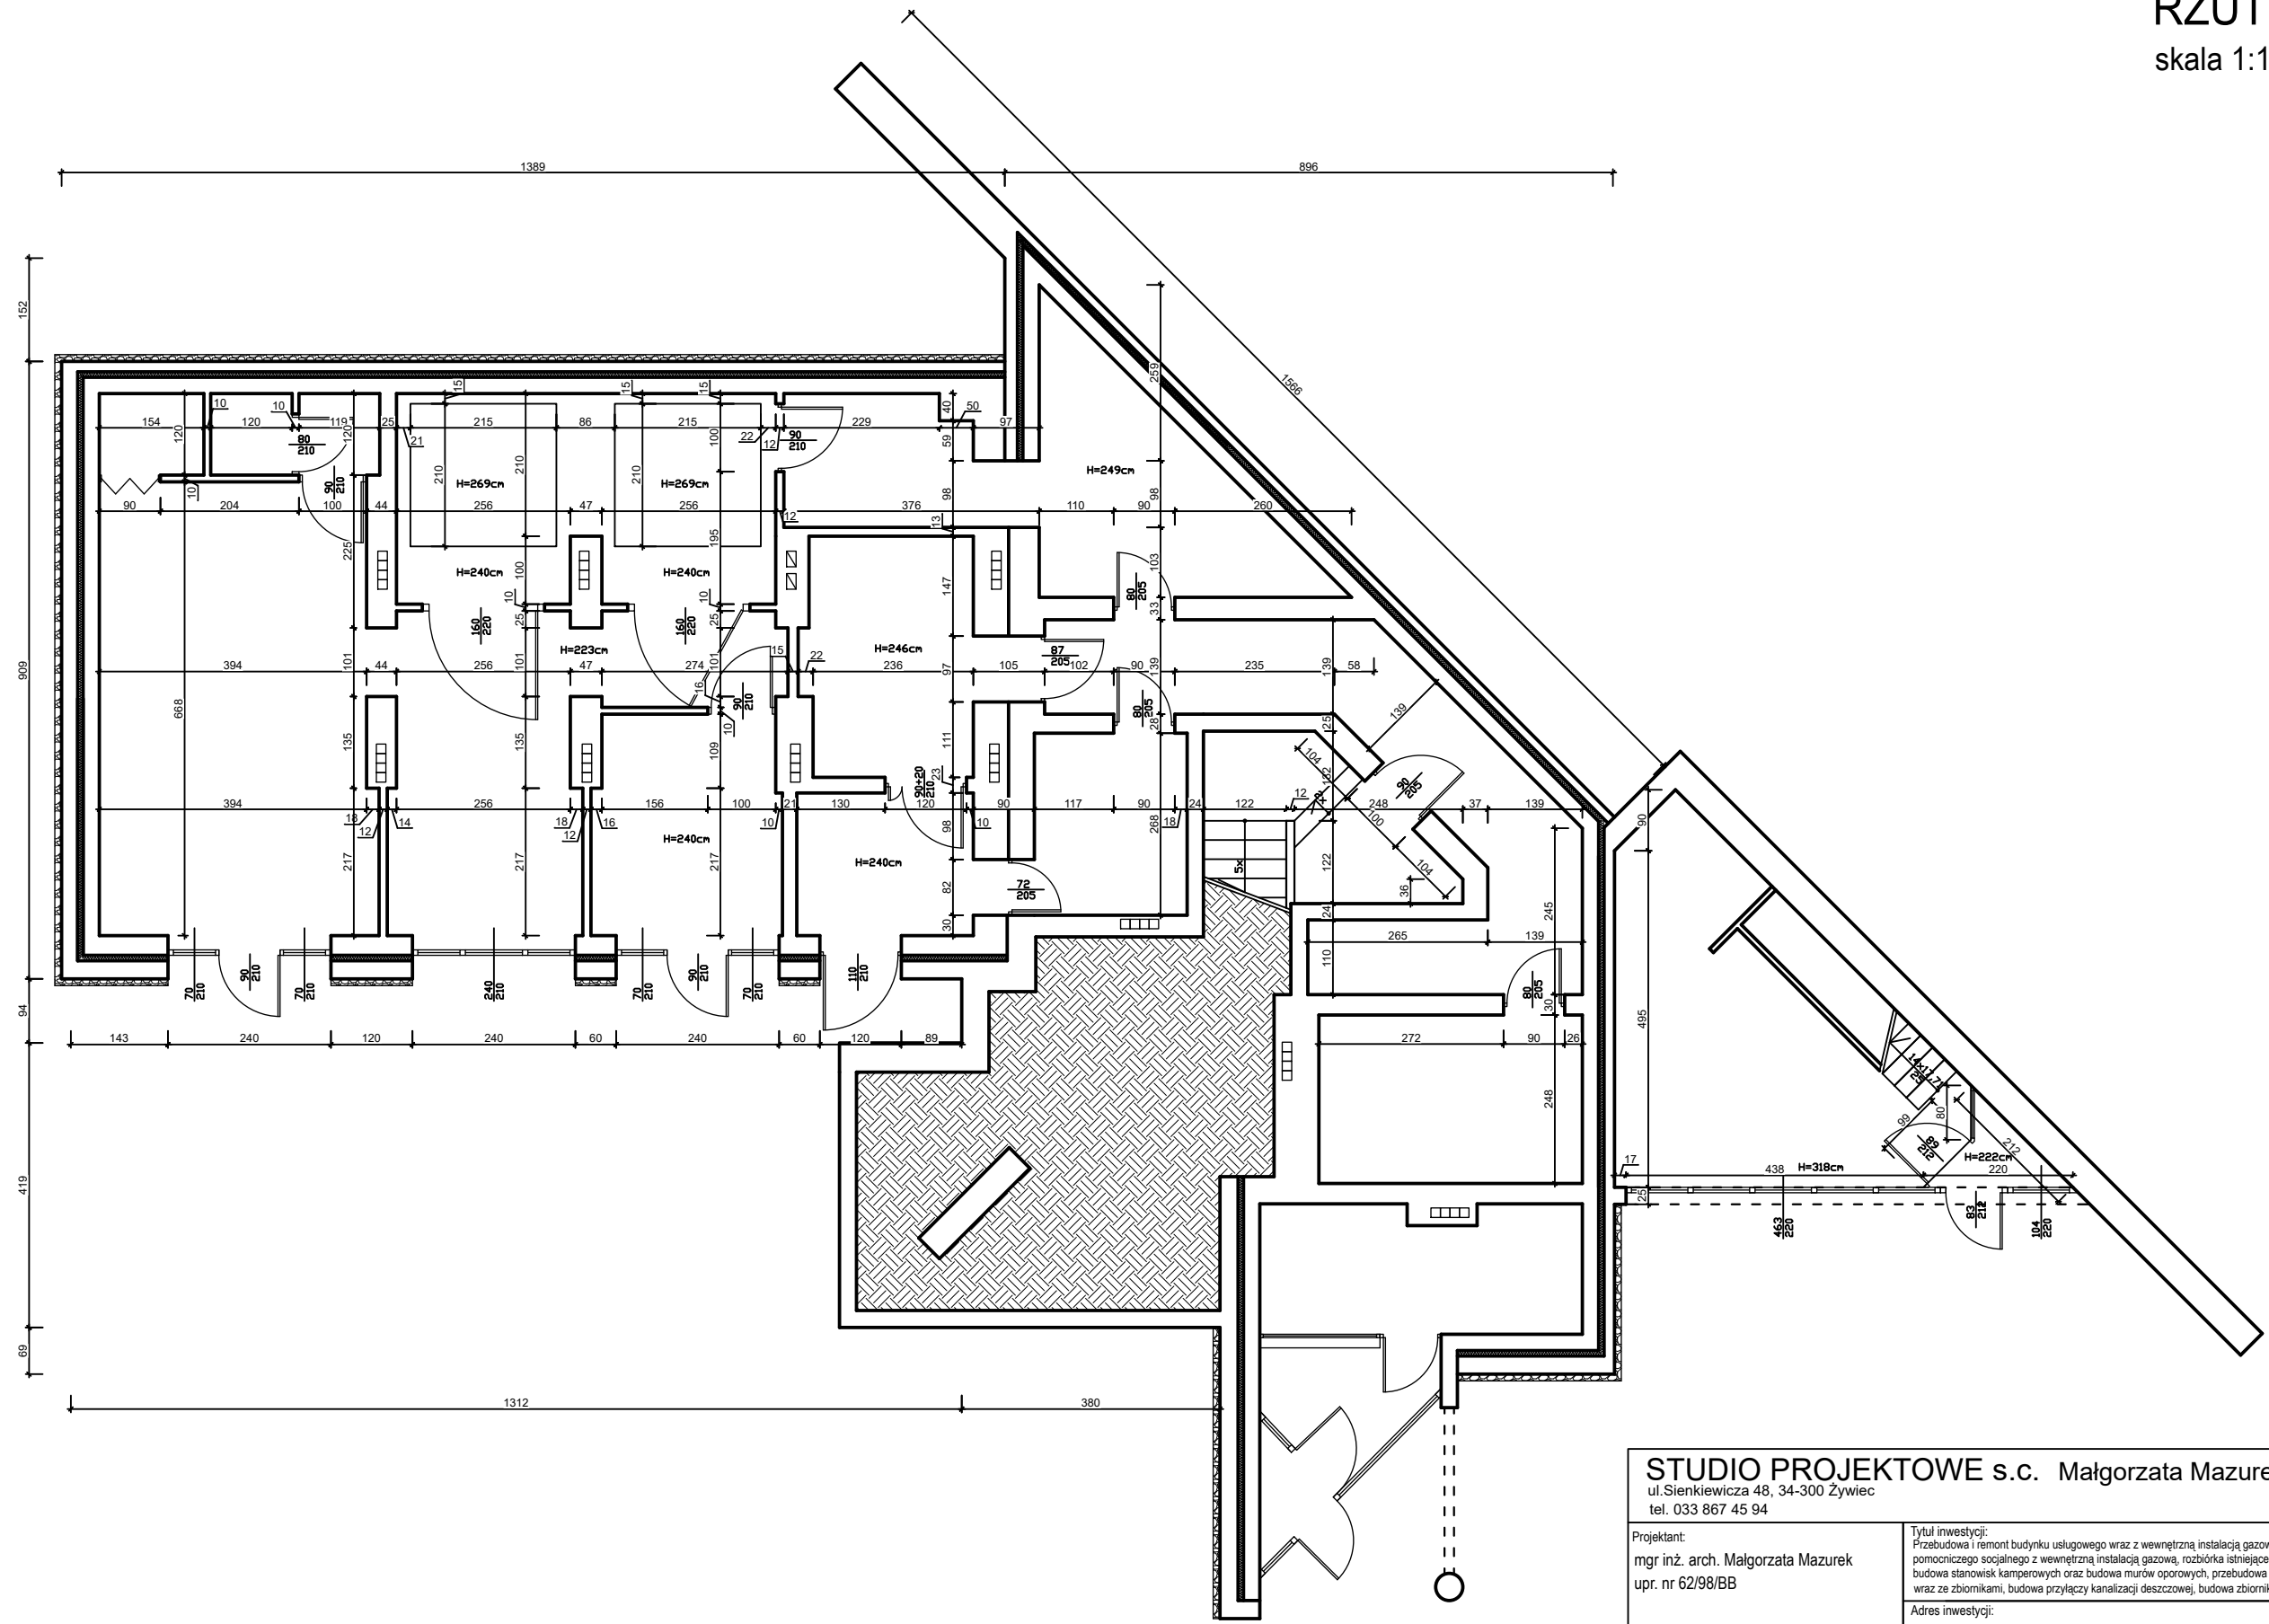

STUDIO PROJEKTOWE s.c. Małgorzata Mazurek i Marcin Bury ul.Sienkiewicza 48, 34-300 Żywiec tel. 033 867 45 94			
Projektant: mgr inż. arch. Małgorzata Mazurek upr. nr 62/98/BB		Tytuł inwestycji: Przebudowa i remont budynku usługowego wraz z wewnętrzną instalacją gazową oraz zbiornikami na gaz, budowa budynku pomocniczego socjalnego z wewnętrzną instalacją gazową, rozbiórka istniejącego budynku pomocniczego i dwóch budynków handlowych, budowa stanowisk kamperowych oraz budowa murów oporowych, przebudowa drogi wewnętrznej, budowa przyłączy kanalizacji sanitarnej wraz ze zbiornikami, budowa przyłączy kanalizacji deszczowej, budowa zbiornika przeciwpożarowego	
Opracowanie: mgr inż. Dawid Bodzek		Adres inwestycji: dz. nr 5697/6 i 5697/14, 34-335 Korbielów	
Branża: architektura		Inwestor: Gmina Jeleśnia ul. Plebańska 1, 34-340 Jeleśnia	
Faza: inwentaryzacja		Rysunek nr I/01	Nazwa rysunku: RZUT PIWNIC
Data: grudzień 2022		Skala: 1:100	