



PRZEKRÓJ B-B

A |

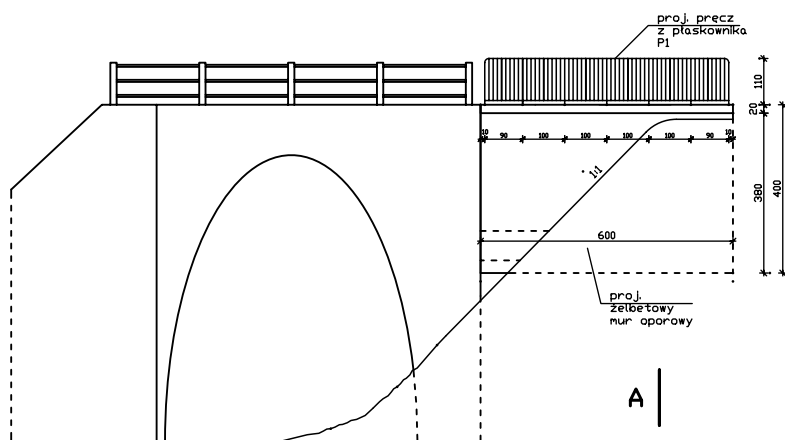

PRZEKRÓJ A-A

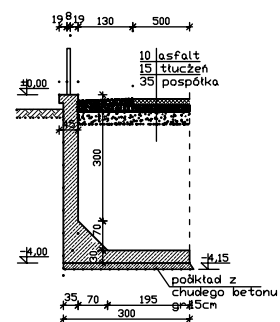

UWAGA: WSZYSTKIE POWIERZCHNIE
BETONU STYKAJĄCE SIĘ Z
GRUNTEM NALEŻY
ZAIZOLOWAĆ

Zakład Remontowo-Budowlany-BUDRÓMOST LAS 225			
Inwestor	Urząd Gminy Jeleśnia		Data
Inwestycja	Remont przepustu sklepionego na potoku "Pierlakowyn" w Sapotni Wielkiej		01.2007
Opracowanie	inż. Jan Sobaniak Wojciech Kuzlik	Podpis	
Skala 1:100	Temat rysunku	RYSUNEK OGÓLNY	Nr rys. 4