RZUT FUNDAMENTÓW BUDYNKU POMOCNICZEGO

skala 1:50

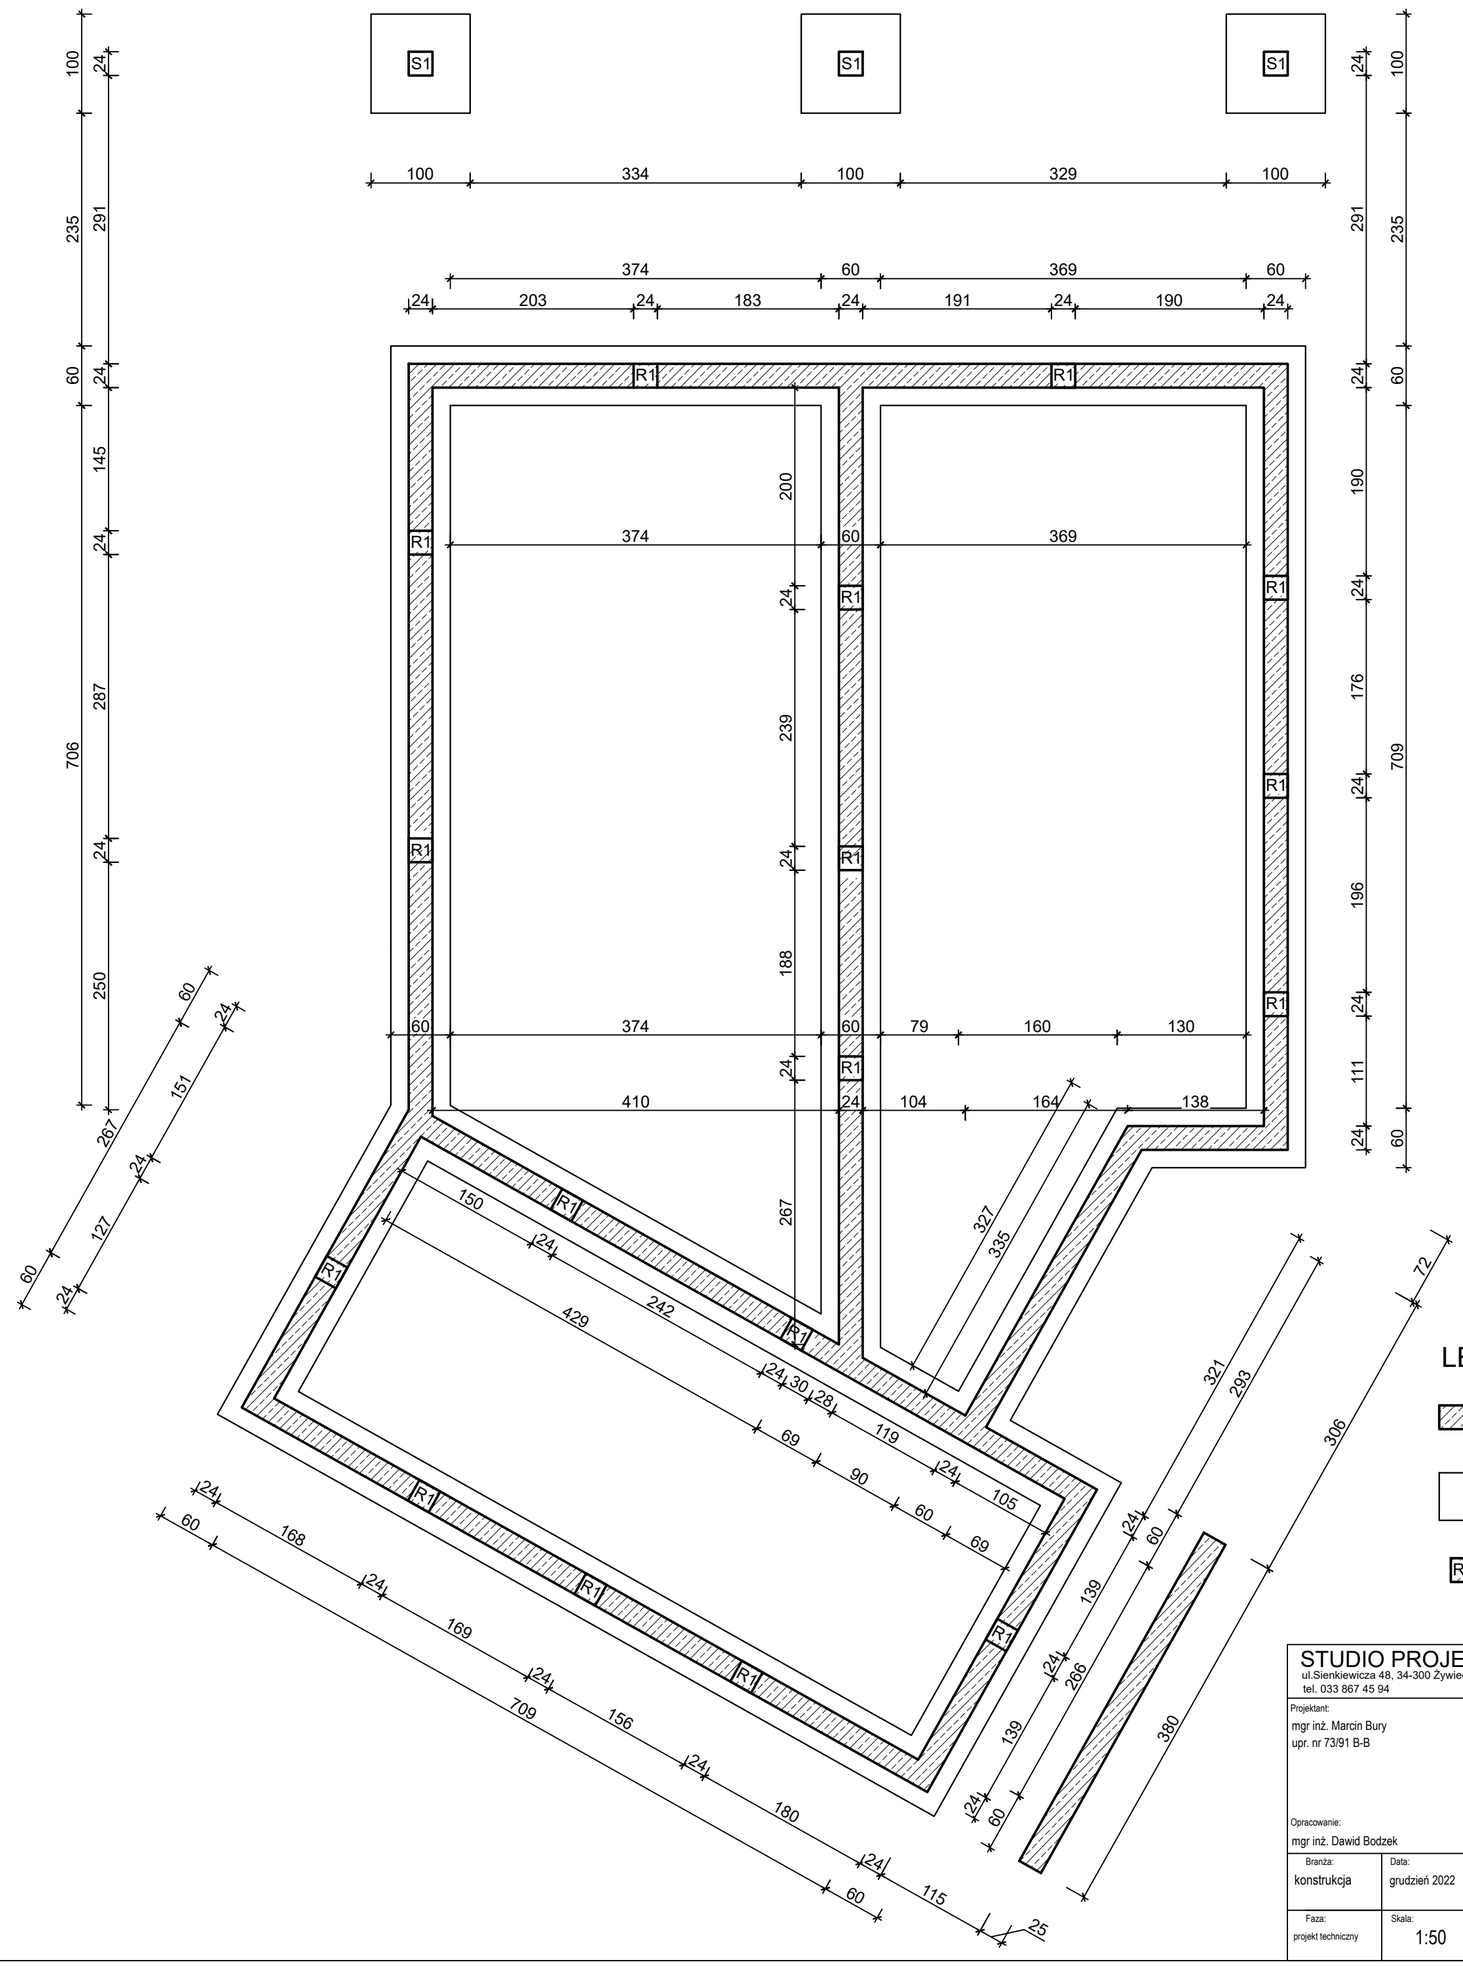

UWAGA:
1. Beton – B25, W8
2. Otulina 5cm
3. Stal – A III ø
A I ø

LEGENDA:

Ściany fundamentowe żelbetowe

Stopy i ławy fundamentowe żelbetowe

R1 S1 Rdzenie i słupy żelbetowe

STUDIO PROJEKTOWE s.c. Małgorzata Mazurek i Marcin Bury
ul.Sienkiewicza 48, 34-300 Żywiec
tel. 033 867 45 94

Projektant:
mgr inż. Marcin Bury
upr. nr 73/91 B-B

Opracowanie:
mgr inż. Dawid Bodzek

Tytuł inwestycji:
Przebudowa, remont i zmiana sposobu użytkowania budynku biurowego na budynek usługowy - obsługi ruchu turystycznego wraz z wewnętrzną instalacją gazową oraz zbiornikami na gaz, budowa budynku pomocniczego socjalnego z wewnętrzną instalacją gazową, rozbiórka istniejącego budynku pomocniczego i dwóch budynków handlowych, budowa stanowisk kamperowych oraz budowa murów oporowych, przebudowa drogi wewnętrznej, budowa przyłączy kanalizacji sanitarnej wraz ze zbiornikami, budowa przyłączy kanalizacji deszczowej, budowa zbiornika przeciwpożarowego

Adres inwestycji:
dz. nr 5697/6 i 5697/14, 34-335 Korbielów

Inwestor:
Gmina Jeleśnia
ul. Plebańska 1, 34-340 Jeleśnia

Branża:	Data:	Rysunek nr	Nazwa rysunku:
konstrukcja	grudzień 2022	K/11	RZUT FUNDAMENTÓW BUDYNKU POMOCNICZEGO
Faza: projekt techniczny	Skala: 1:50		