


LEGENDA:	
	Elementy budynku istniejące
	Elementy budynku projektowane

D1 - DACH
proj. pokrycie z blachodachówki gontopodobnej z posypką bitumiczną
łaty 5x5 cm - wymiana
kontrłaty 5x3 cm - wymiana
folia paroprzepuszczalna - wymiana
proj. wełna mineralna pomiędzy krokiewiami (15 cm) + na ruszcie stalowym (10 cm)
folia paroizolacyjna - wymiana
2 warstwy płyt gipsowo-kartonowych - wymiana

BELKA B4
skala 1:25

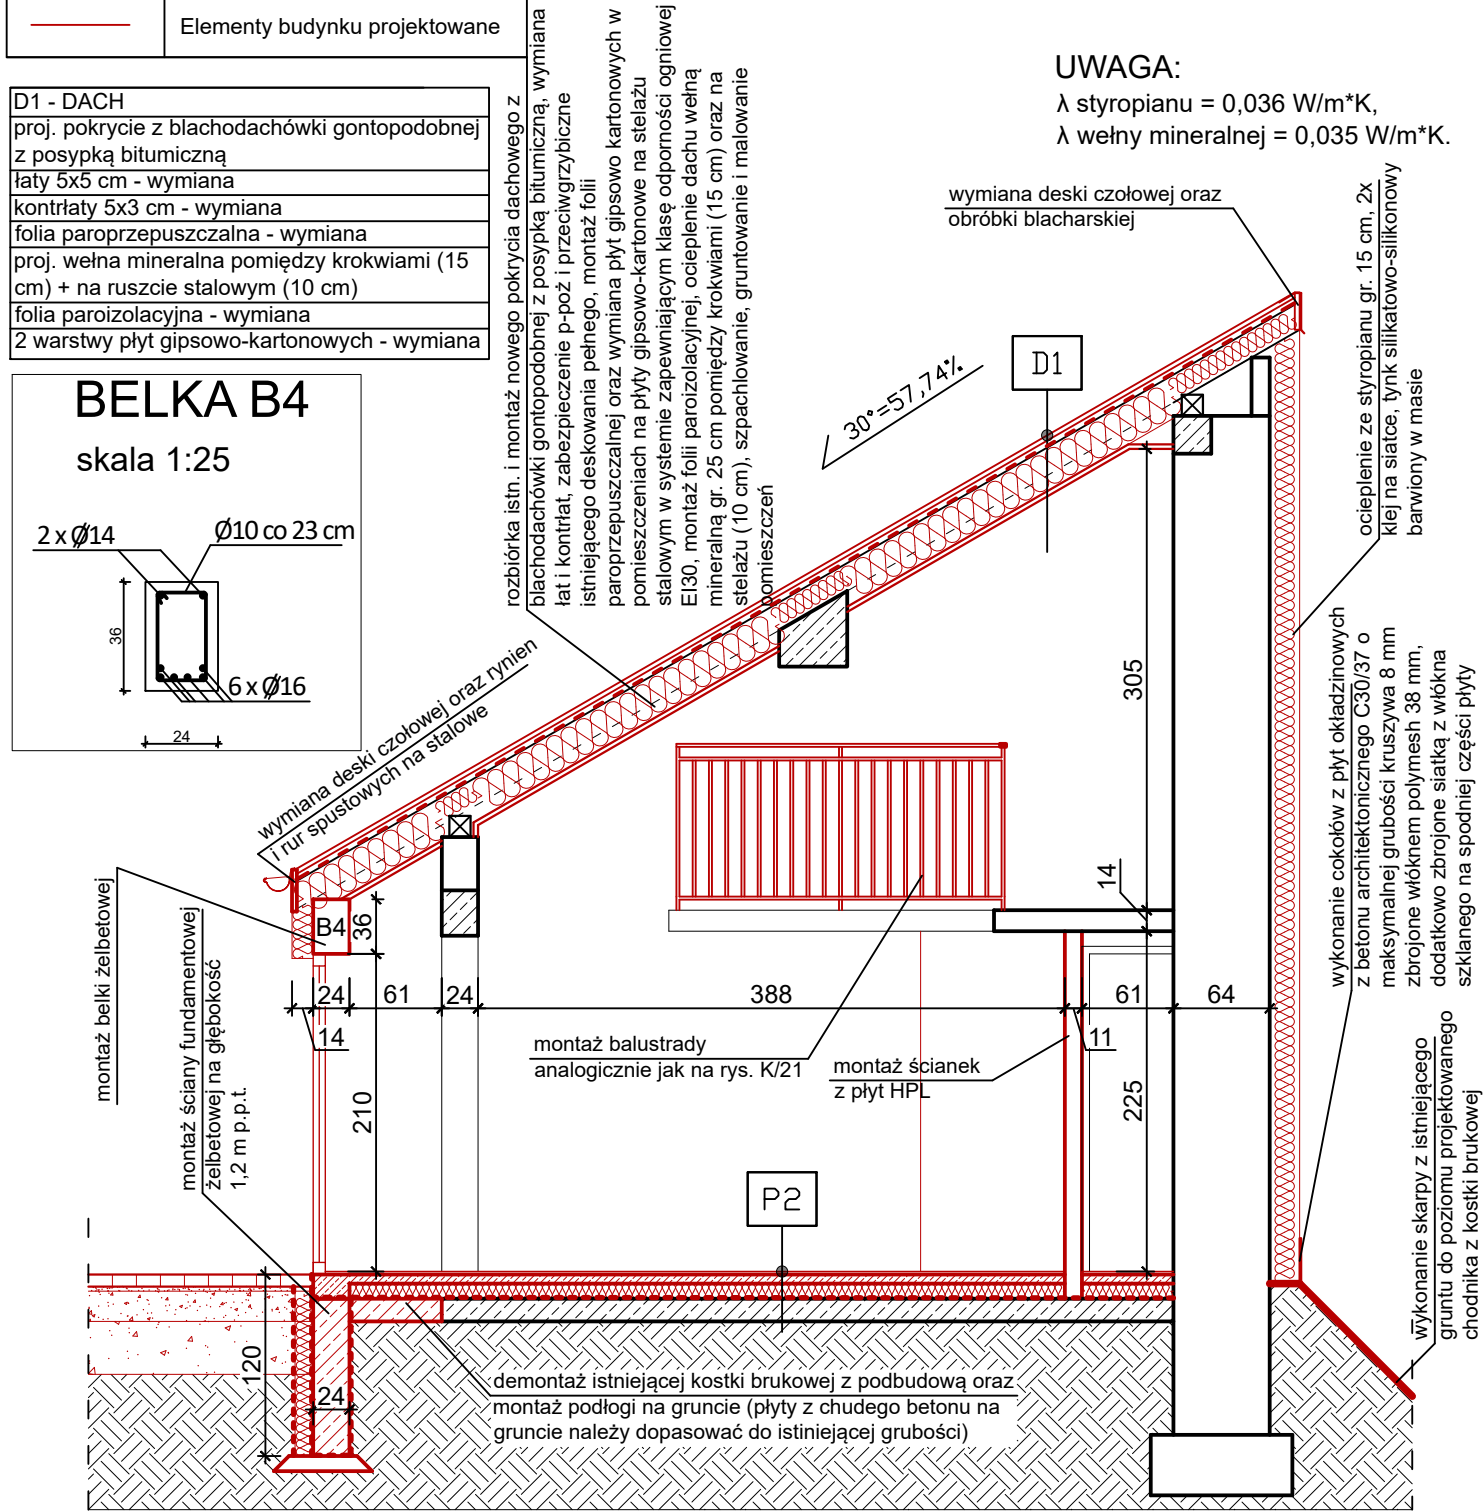

P2	PODŁOGA NA GRUNCIE
1,5cm	płytki ceramiczne
6,0cm	wylewka cementowa zbrojona siatką Ø4,5 co 10cm
10,0cm	folia izolacyjna styrodur
	folia izolacyjna
	2 x papa termozgrzewalna
	istniejący chudy beton
	istniejąca podsypka żwirowa
	grunt rodzimy

SFP	ŚCIANA FUNDAMENTOWA
24,0cm	izolacja powłokowa-Dysperbit
	ściana betonowa
12,0cm	izolacja powłokowa-Dysperbit
	Hydrostyr 100
	klej na siatce
	folia kubełkowa

STUDIO PROJEKTOWE s.c. Małgorzata Mazurek i Marcin Bury ul. Sienkiewicza 48, 34-300 Żywiec tel. 033 867 45 94			
Projektant: mgr inż. arch. Małgorzata Mazurek upr. nr 62/98/BB		Tytuł inwestycji: Przebudowa, remont i zmiana sposobu użytkowania budynku biurowego na budynek usługowy - obsługi ruchu turystycznego wraz z wewnętrzną instalacją gazową oraz zbiornikami na gaz, budowa budynku pomocniczego socjalnego z wewnętrzną instalacją gazową, rozbiórka istniejącego budynku pomocniczego i dwóch budynków handlowych, budowa szanowisk kamperowych oraz budowa murów oporowych, przebudowa drogi wewnętrznej, budowa przyłączy kanalizacji sanitarnej wraz ze zbiornikami, budowa przyłączy kanalizacji deszczowej, budowa zbiornika przeciwpożarowego	
Adres inwestycji: dz. nr 5697/6 i 5697/14, 34-335 Korbiewów		Inwestor: Gmina Jeleśnia ul. Plebańska 1, 34-340 Jeleśnia	
Opracowanie: mgr inż. Dawid Bodzek		Rysunek nr A/06 PRZEKRÓJ B-B	
Branża: architektura	Data: grudzień 2022	Nazwa rysunku:	
Faza: projekt architektoniczno - budowlany	Skala: 1:50		