


ODBOJNICE KOLUMN SERWISOWYCH

skala 1:25


RZUT ODBOJNICY

skala 1:25

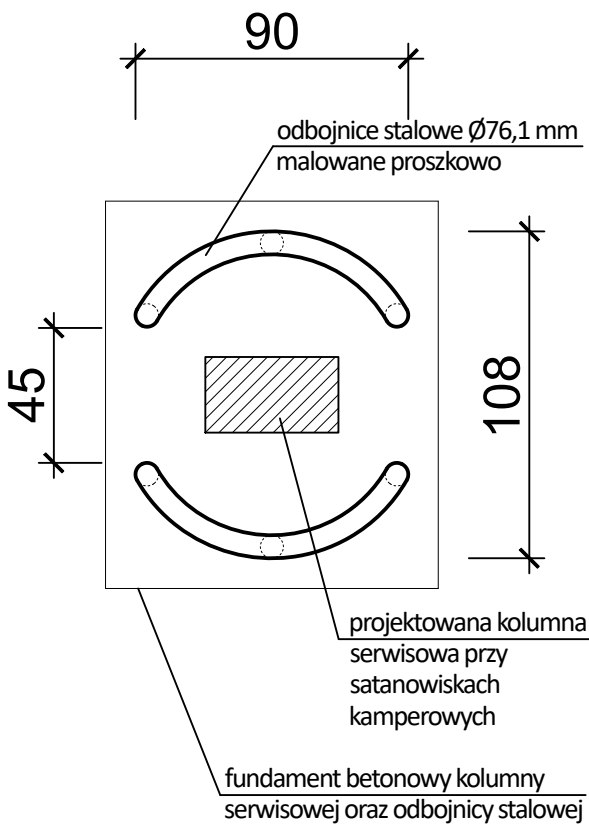

PRZEKRÓJ ODBOJNICY

skala 1:25

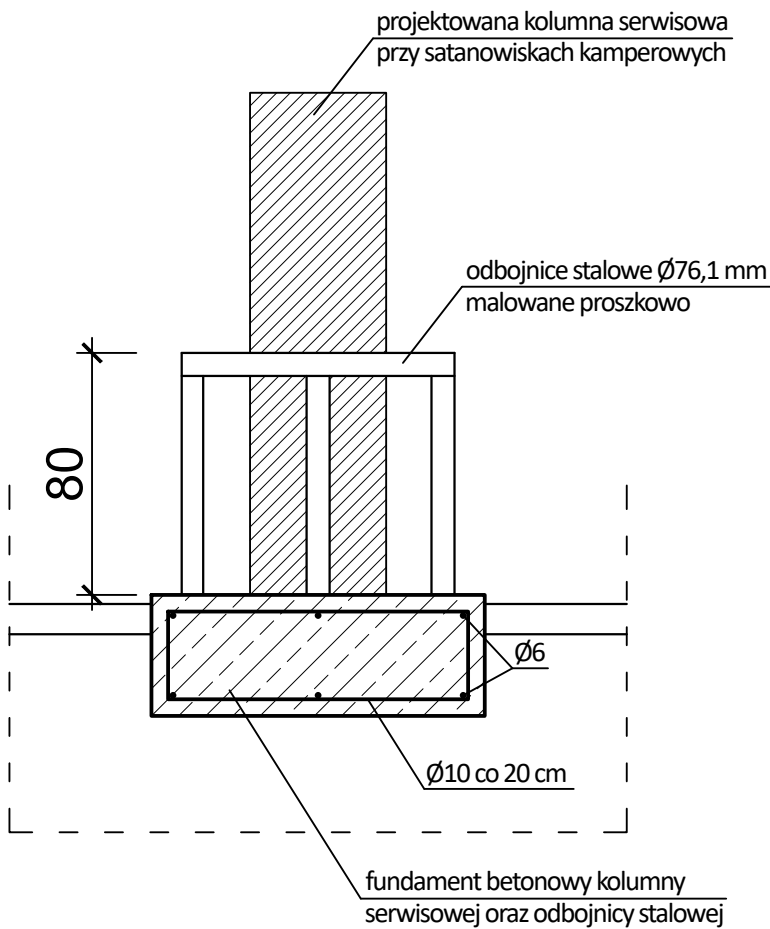

UWAGA:
1. Beton – C20/25
2. Otulina 5cm
3. Stal – A III N Ø
A I Ø

STUDIO PROJEKTOWE s.c. Małgorzata Mazurek i Marcin Bury ul. Sienkiewicza 48, 34-300 Żywiec tel. 033 867 45 94			
Projektant: mgr inż. arch. Małgorzata Mazurek upr. nr 62/98/BB		Tytuł inwestycji: Przebudowa, remont i zmiana sposobu użytkowania budynku biurowego na budynek usługowy - obsługi ruchu turystycznego wraz z wewnętrzną instalacją gazową oraz zbiornikami na gaz, budowa budynku pomocniczego socjalnego z wewnętrzną instalacją gazową, rozbiórka istniejącego budynku pomocniczego i dwóch budynków handlowych, budowa słanowisk kamperowych oraz budowa murów oporowych, przebudowa drogi wewnętrznej, budowa przyłączy kanalizacji sanitarnej wraz ze zbiornikami, budowa przyłączy kanalizacji deszczowej, budowa zbiornika przeciwpożarowego	
Opracowanie: mgr inż. Dawid Bodzek		Adres inwestycji: dz. nr 5697/6 i 5697/14, 34-335 Korbiewów	
Branża: architektura		Inwestor: Gmina Jeleśnia ul. Plebańska 1, 34-340 Jeleśnia	
Faza: projekt architektoniczno - budowlany	Data: grudzień 2022	Rysunek nr A/14	Nazwa rysunku: ODBOJNICE KOLUMN SERWISOWYCH
Skala: 1:25			