RZUT PRZYZIEMIA

skala 1:50

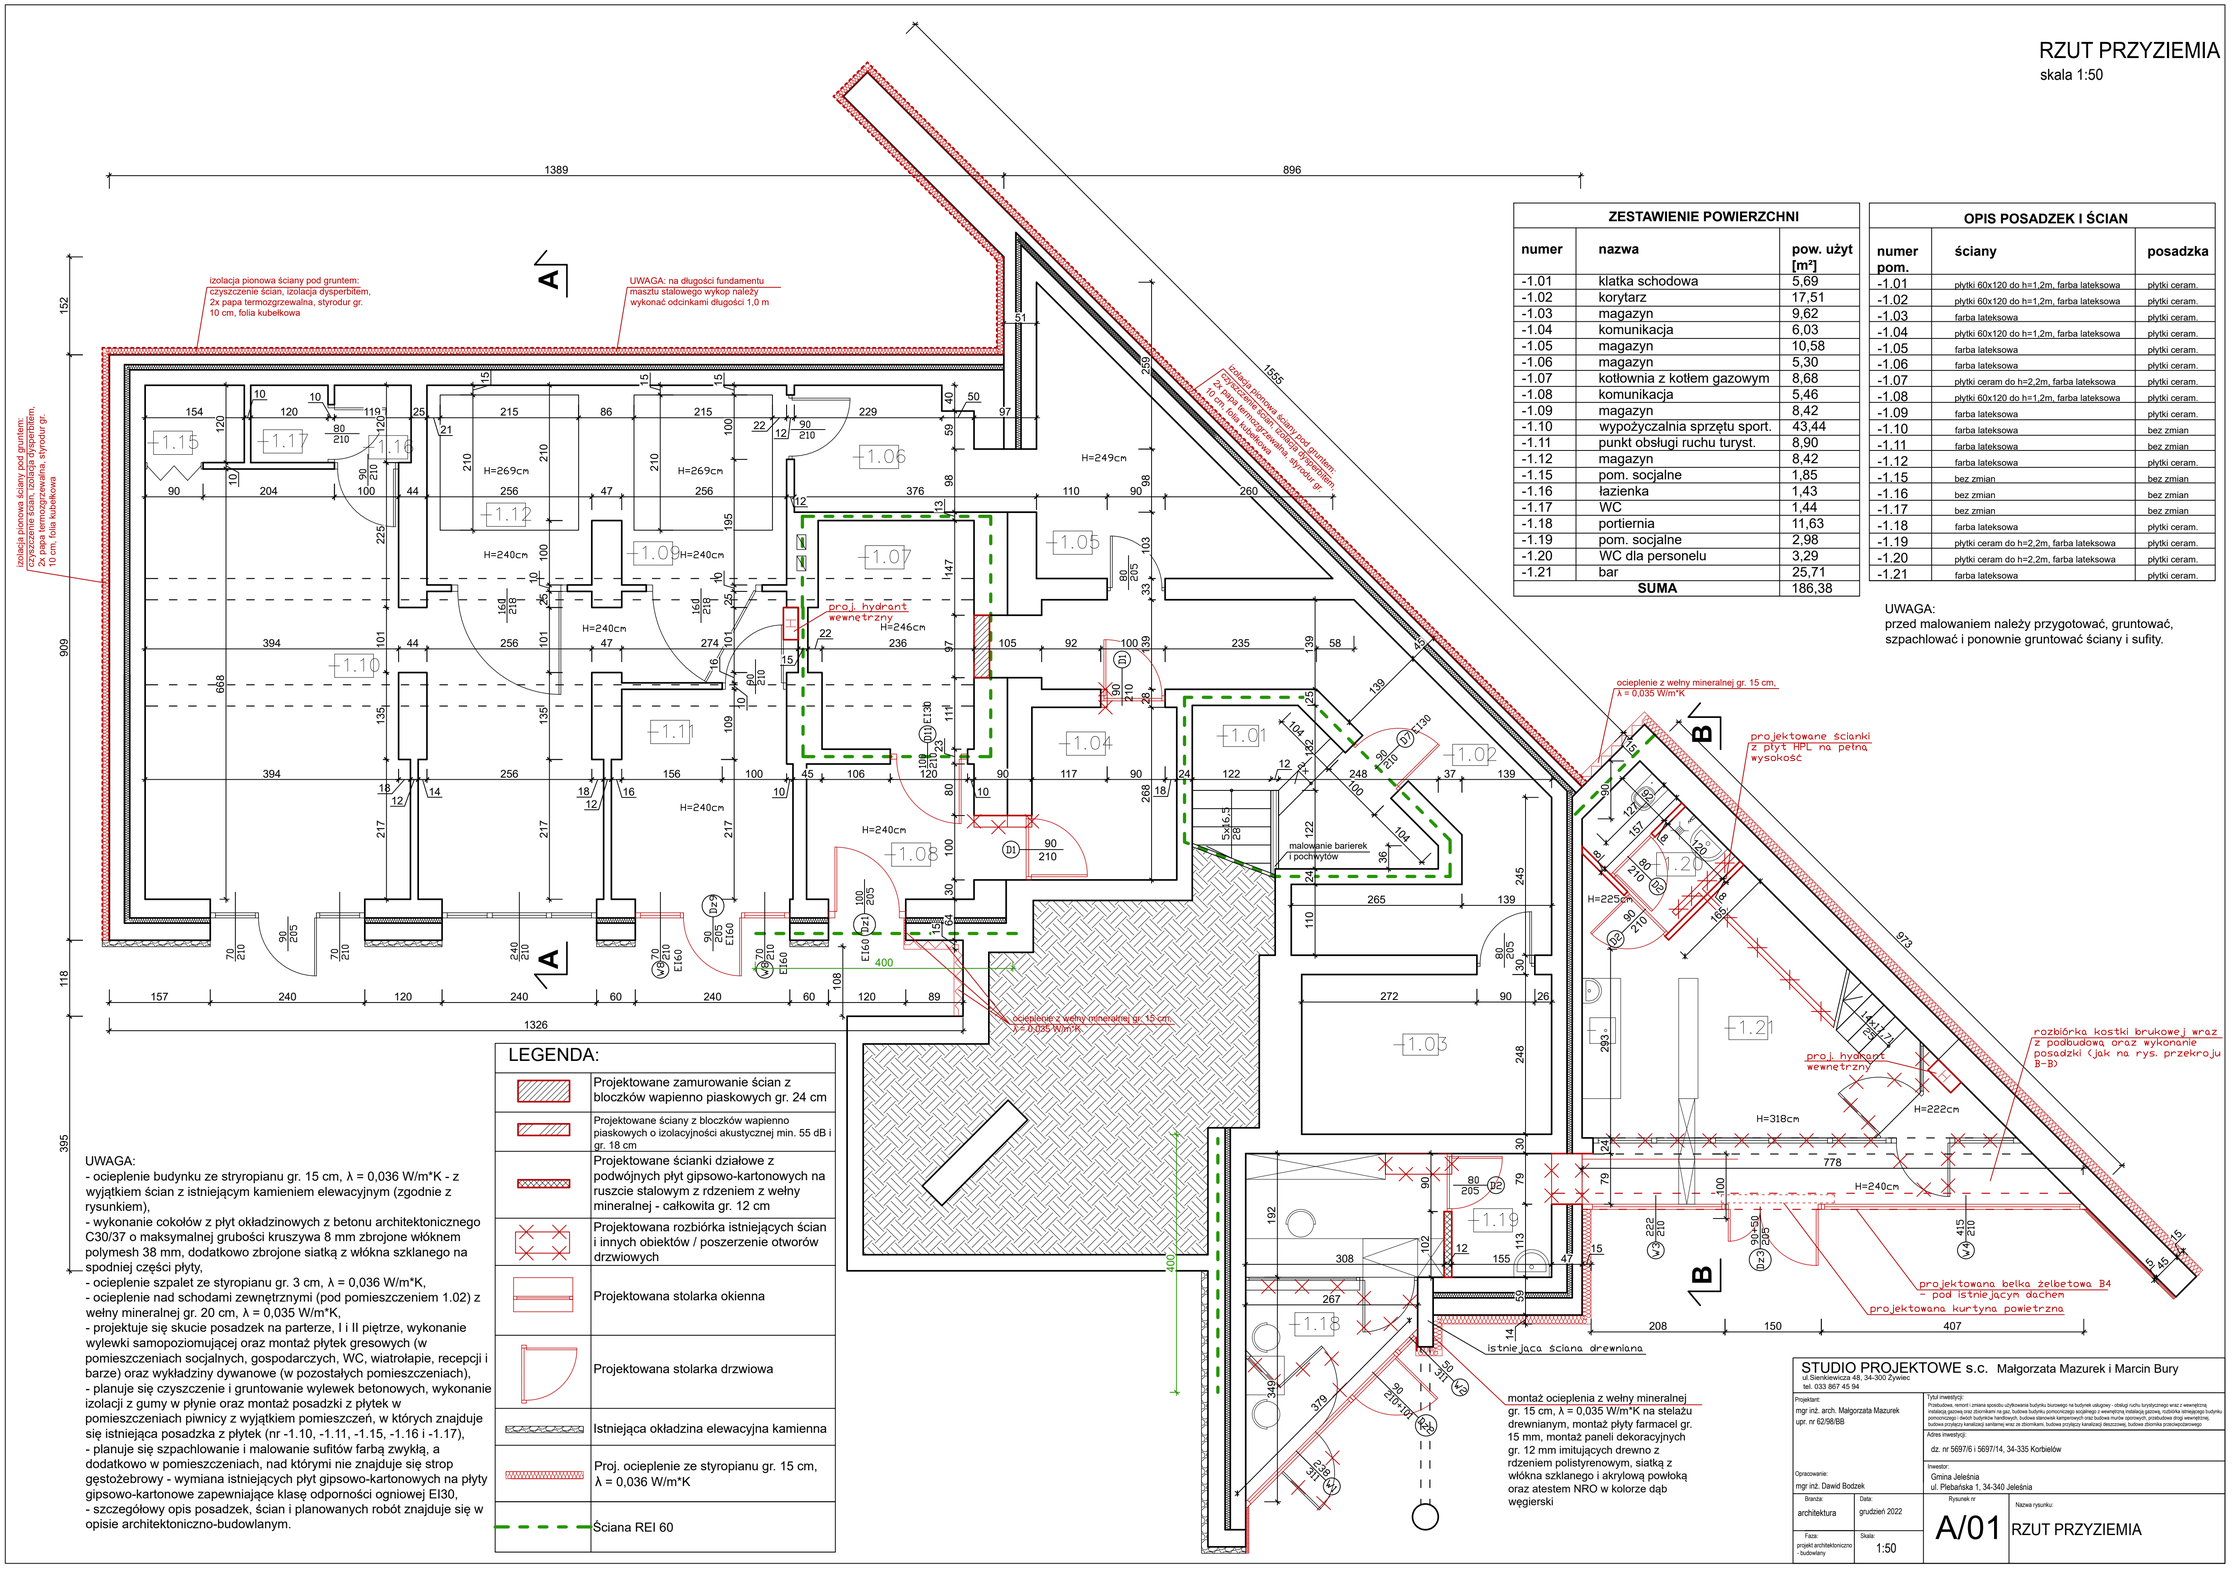

ZESTAWIENIE POWIERZCHNI		
numer	nazwa	pow. użyt [m²]
-1.01	klatka schodowa	5,69
-1.02	korytarz	17,51
-1.03	magazyn	9,62
-1.04	komunikacja	6,03
-1.05	magazyn	10,58
-1.06	magazyn	5,30
-1.07	kotłownia z kotłem gazowym	8,68
-1.08	komunikacja	5,46
-1.09	magazyn	8,42
-1.10	wypożyczalnia sprzętu sport.	43,44
-1.11	punkt obsługi ruchu turyst.	8,90
-1.12	magazyn	8,42
-1.15	pom. socjalne	1,85
-1.16	łazienka	1,43
-1.17	WC	1,44
-1.18	portiernia	11,63
-1.19	pom. socjalne	2,98
-1.20	WC dla personelu	3,29
-1.21	bar	25,71
	SUMA	186,38

OPIS POSADZEK I ŚCIAN		
numer pom.	ściany	posadzka
-1.01	płytki 60x120 do h=1,2m, farba lateksowa	płytki ceram.
-1.02	płytki 60x120 do h=1,2m, farba lateksowa	płytki ceram.
-1.03	farba lateksowa	płytki ceram.
-1.04	płytki 60x120 do h=1,2m, farba lateksowa	płytki ceram.
-1.05	farba lateksowa	płytki ceram.
-1.06	farba lateksowa	płytki ceram.
-1.07	płytki ceram do h=2,2m, farba lateksowa	płytki ceram.
-1.08	płytki 60x120 do h=1,2m, farba lateksowa	płytki ceram.
-1.09	farba lateksowa	płytki ceram.
-1.10	farba lateksowa	bez zmian
-1.11	farba lateksowa	bez zmian
-1.12	farba lateksowa	płytki ceram.
-1.15	bez zmian	bez zmian
-1.16	bez zmian	bez zmian
-1.17	bez zmian	bez zmian
-1.18	farba lateksowa	płytki ceram.
-1.19	płytki ceram do h=2,2m, farba lateksowa	płytki ceram.
-1.20	płytki ceram do h=2,2m, farba lateksowa	płytki ceram.
-1.21	farba lateksowa	płytki ceram.

UWAGA:
przed malowaniem należy przygotować, gruntować, szpachlować i ponownie gruntować ściany i sufity.

UWAGA:
- ocieplenie budynku ze stryropianu gr. 15 cm, λ = 0,036 W/m*K - z wyjątkiem ścian z istniejącym kamieniem elewacyjnym (zgodnie z rysunkiem),
- wykonanie cokołów z płyt okładzinowych z betonu architektonicznego C30/37 o maksymalnej grubości kruszywa 8 mm zbrojone włóknem polymesh 38 mm, dodatkowo zbrojone siatką z włókna szklanego na spodniej części płyty,
- ocieplenie szpalet ze styropianu gr. 3 cm, λ = 0,036 W/m*K,
- ocieplenie nad schodami zewnętrznymi (pod pomieszczeniem 1.02) z wełny mineralnej gr. 20 cm, λ = 0,035 W/m*K,
- projektuje się skucie posadzek na parterze, I i II piętrze, wykonanie wylewki samopoziomującej oraz montaż płytek gresowych (w pomieszczeniach socjalnych, gospodarczych, WC, wiatrołapie, recepcji i barze) oraz wykładziny dywanowe (w pozostałych pomieszczeniach),
- planuje się czyszczenie i gruntowanie wylewek betonowych, wykonanie izolacji z gumy w płynie oraz montaż posadzki z płytek w pomieszczeniach piwnicy z wyjątkiem pomieszczeń, w których znajduje się istniejąca posadzka z płytek (nr -1.10, -1.11, -1.15, -1.16 i -1.17),
- planuje się szpachlowanie i malowanie sufitów farbą zwykłą, a dodatkowo w pomieszczeniach, nad którymi nie znajduje się strop gęstożebrowy - wymiana istniejących płyt gipsowo-kartonowych na płyty gipsowo-kartonowe zapewniające klasę odporności ogniowej EI30,
- szczegółowy opis posadzek, ścian i planowanych robót znajduje się w opisie architektoniczno-budowlanym.

LEGENDA:

	Projektowane zamurowanie ścian z bloczków wapienno piaskowych gr. 24 cm
	Projektowane ściany z bloczków wapienno piaskowych o izolacyjności akustycznej min. 55 dB i gr. 18 cm
	Projektowane ścianki działowe z podwójnych płyt gipsowo-kartonowych na ruszcie stalowym z rdzeniem z wełny mineralnej - całkowita gr. 12 cm
	Projektowana rozbiórka istniejących ścian i innych obiektów / poszerzenie otworów drzwiowych
	Projektowana stolarka okienna
	Projektowana stolarka drzwiowa
	Istniejąca okładzina elewacyjna kamienna
	Proj. ocieplenie ze styropianu gr. 15 cm, λ = 0,036 W/m*K
	Ściana REI 60

STUDIO PROJEKTOWE s.c. Małgorzata Mazurek i Marcin Bury
ul.Sienkiewicza 48, 34-300 Żywiec
tel. 033 867 45 94

Projektant:
mgr inż. arch. Małgorzata Mazurek
upr. nr 62/98/BB

Opracowanie:
mgr inż. Dawid Bodzek

Tytuł inwestycji:
Przebudowa, remont i zmiana sposobu użytkowania budynku biurowego na budynek usługowy - obsługi ruchu turystycznego wraz z wewnętrzną instalacją gazową oraz zbiornikami na gaz, budowa budynku pomocniczego socjalnego z wewnętrzną instalacją gazową, rozbiórka istniejącego budynku pomocniczego i dwóch budynków handlowych, budowa stanowisk kompostowych oraz budowa muraba oporowych, przebudowa drogi wewnętrznej, budowa przyłączy kanalizacji sanitarnej wraz ze zbiornikami, budowa przyłączy kanalizacji deszczowej, budowa zbiornika przeciwpożarowego.

Adres inwestycji:
dz. nr 5697/6 i 5697/14, 34-335 Korbielów

Inwestor:
Gmina Jeleśnia
ul. Piebańska 1, 34-340 Jeleśnia

Branża:	Data:	Rysunek nr	Nazwa rysunku:
architektura	grudzień 2022	A/01	RZUT PRZYZIEMIA
Faza: projekt architektoniczno - budowlany	Skala: 1:50		