



OGRODZENIE TYP T2- PRZĘŚŁO TYPOWE
WIDOK

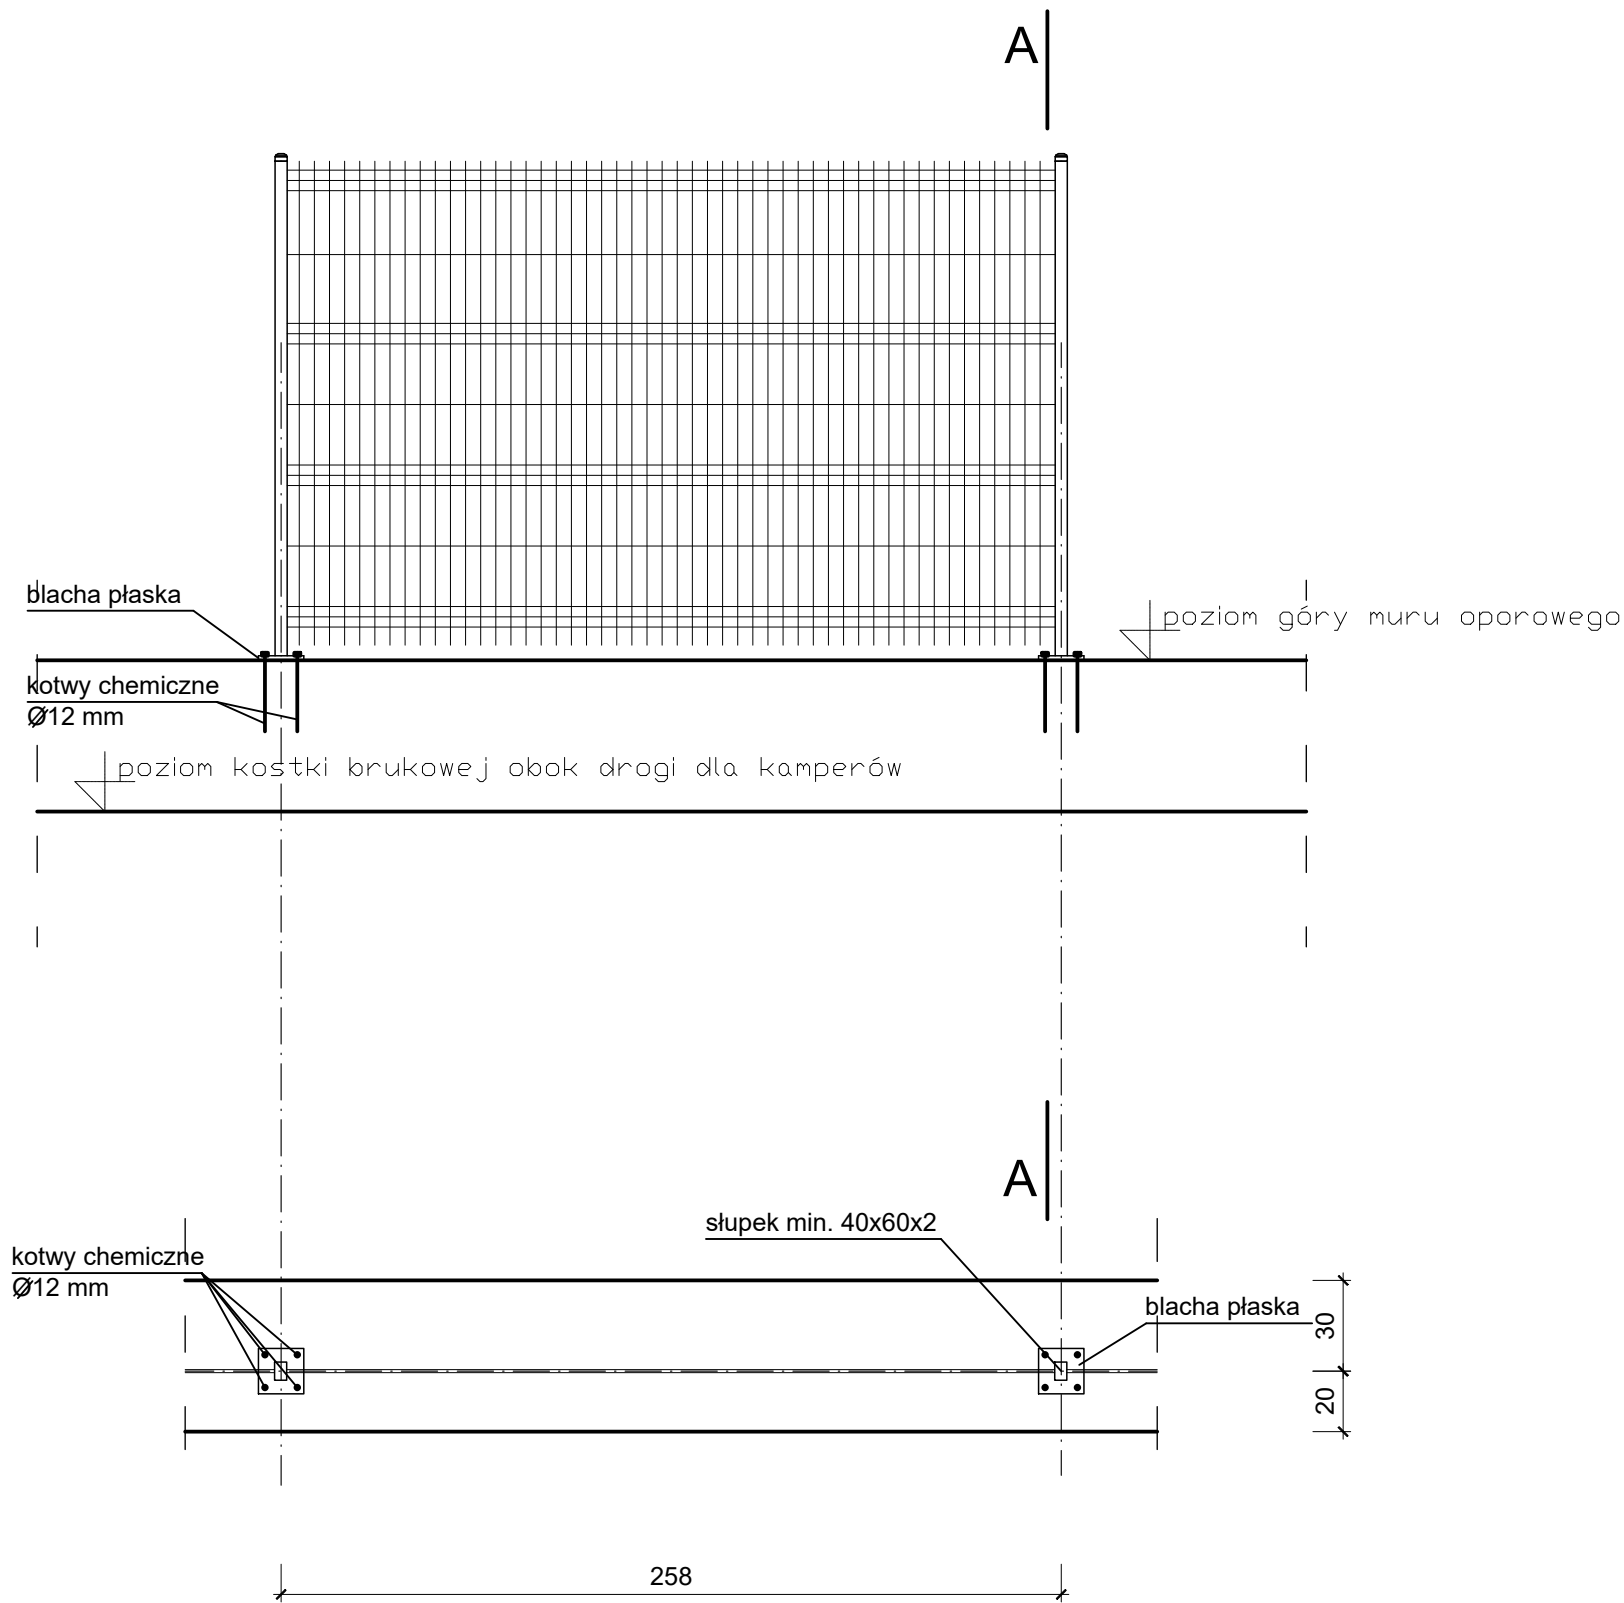

UWAGA:
1. Ogrodzenie typowe dostarczone
wraz z atestami przez producenta.
2. Przęsło skrajne należy dopasować do
wymiarów po wytyczeniu ogrodzenia.

PRZEKRÓJ A-A

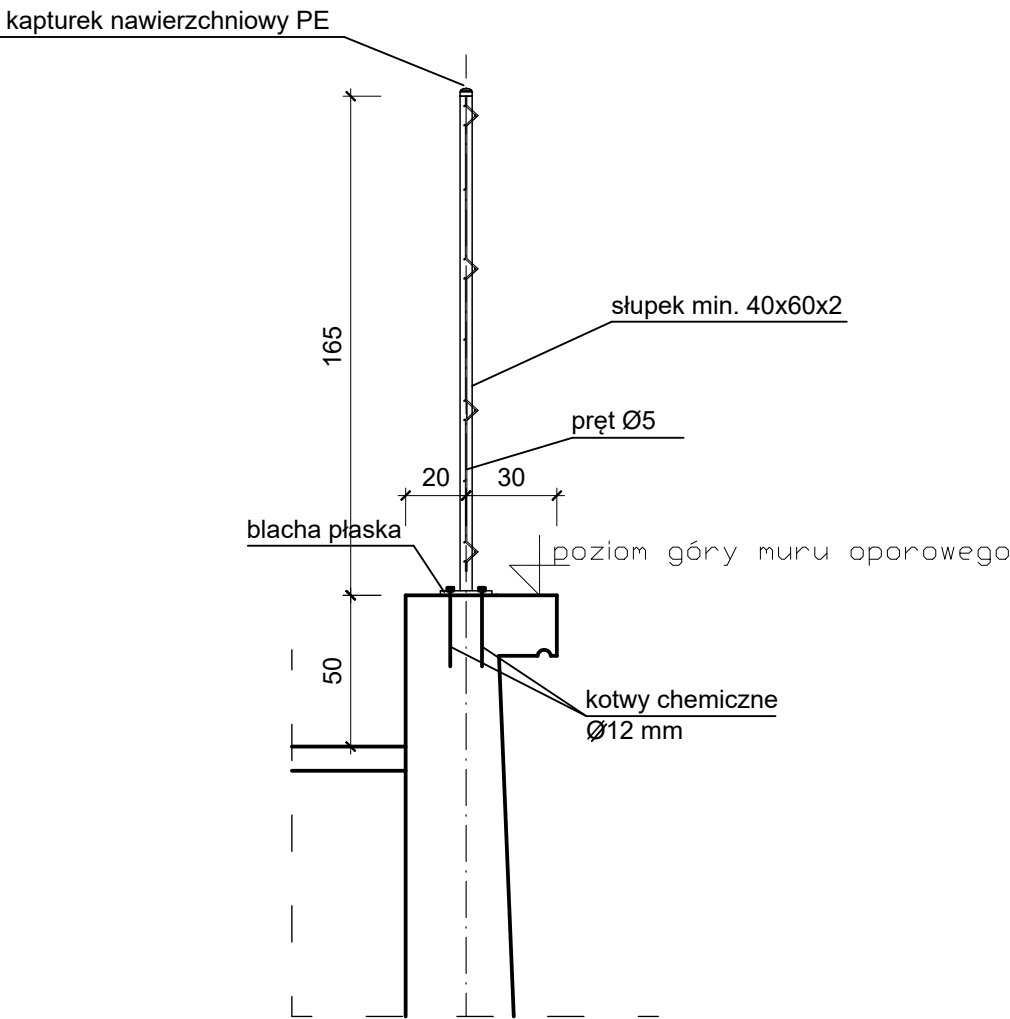

STUDIO PROJEKTOWE s.c. Małgorzata Mazurek i Marcin Bury
ul. Sienkiewicza 48, 34-300 Żywiec
tel. 033 867 45 94

Projektant:
mgr inż. arch. Małgorzata Mazurek
upr. nr 62/98/BB

Opracowanie:
mgr inż. Dawid Bodzek

Branża:
architektura

Faza:
projekt architektoniczno-
budowlany

Data:
grudzień 2022

Skala:
1:25

Tytuł inwestycji:
Przebudowa, remont i zmiana sposobu użytkowania budynku biurowego na budynek usługowy - obsługi ruchu turystycznego wraz z wewnętrzną instalacją gazową oraz zbiornikami na gaz, budowa budynku pomocniczego socjalnego z wewnętrzną instalacją gazową, rozbiórka istniejącego budynku pomocniczego i dwóch budynków handlowych, budowa stanowisk kamperowych oraz budowa murów oporowych, przebudowa drogi wewnętrznej, budowa przyłączy kanalizacji sanitarnej wraz ze zbiornikami, budowa przyłączy kanalizacji deszczowej, budowa zbiornika przeciwpożarowego

Adres inwestycji:
dz. nr 5697/6 i 5697/14, 34-335 Korbielew

Inwestor:
Gmina Jeleśnia
ul. Plebańska 1, 34-340 Jeleśnia

Rysunek nr

A/17 OGRODZENIE TYP T2

Nazwa rysunku: