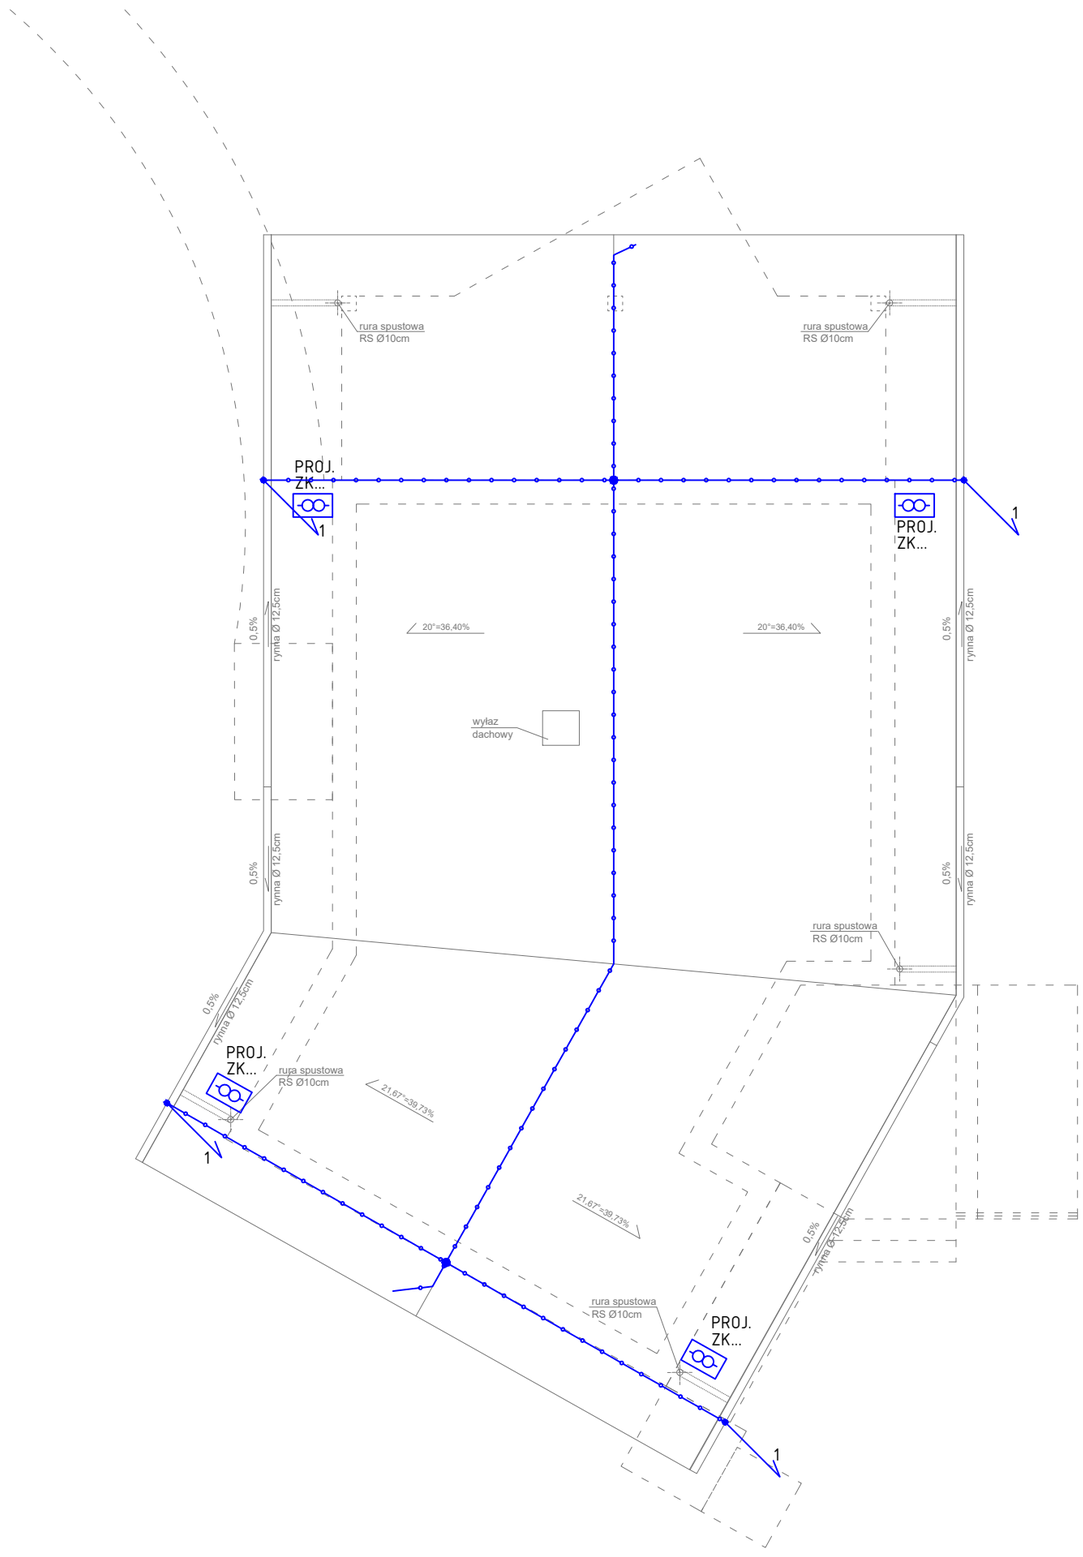

Instalacja odgromowa

	Zwód poziomy niski - drut FeZn Ø 8mm na uchwytach dystanowych
	Połączenia spawane zabezpieczone antykorozyjnie
	Połączenia skręcane zabezpieczone wazeliną techniczną
1	Przewód odprowadzający - drut FeZn Ø 8mm w rurze odgromowej pod warstwą izolacji budynku
ZK...	Złącze kontrolne instalacji odgromowej w skrzynce kontrolnej PVC zabudowane na elewacji budynku

biuro projektów:	AGA ELEKTRO AGA-ELEKTRO s.c. 43-382 Bielsko Biała, ul. 1 Dywizji Pancernej 45/201 tel. +48 606 129 303, +48 728 871 442 e-mail: biuro@aga-elektro.pl www.aga-elektro.pl					
projektant:	mgr inż. Jarosław Śledź nr upr. bud. SLK/3908/PWOE/11	*data:* 01.2023	*podpis:*			
sprawdzający:	inż. Grzegorz Grzesicki nr upr. bud. SLK/5731/PWOE/14	*data:* 01.2023	*podpis:*			
inwestor:	URZĄD GMINY W JELEŚNI 34-340 JELEŚNIA, UL. PLEBAŃSKA 1					
obiekt / temat:	**Przebudowa i remont budynku usługowego wraz z wewnętrzną instalacją gazową oraz zbiornikami na gaz, budowa budynku pomocniczego socjalnego z wewnętrzną instalacją gazową, rozbiórka istniejącego budynku pomocniczego i dwóch budynków handlowych, budowa stanowisk kamperowych oraz budowa murów oporowych, przebudowa drogi wewnętrznej, budowa przyłączy kanalizacji sanitarnej wraz ze zbiornikami, budowa przyłączy kanalizacji deszczowej, budowa zbiornika przeciwpożarowego. Adres: dz. nr 5697/6 i 5697/14, 34-335 Korbielów**					
faza projektu:	**PROJEKT TECHNICZNY**					
treść rysunku:	**PLAN INSTALACJI ODGROMOWEJ BUDYNEK POMOCNICZY- RZUT DACHU**					
branża:	*nr projektu*	*data wydania*	*skala*	*nr rysunku*	*arkusz*	*rewizja*
ELEKTRYCZNA	**2211-10.1**	**01.2023**	**1 : 100**	**IE-14**	**1/1**	**0**

Niniejszy projekt chroniony jest prawem autorskim. Rysunek ten ani żaden jego fragment nie mogą być zmieniane, reprodukowane, powielane, lub wykorzystywane do żadnych innych celów bez pisemnej zgody autora projektu.