


**RADA GMINY
JELEŚNIA**

ZAŁĄCZNIK GRAFICZNY DO UCHWAŁY NR XXXV/288/10
RADY GMINY JELEŚNIA Z DNIA 29 marca 2010 r.

skala 1 : 5000

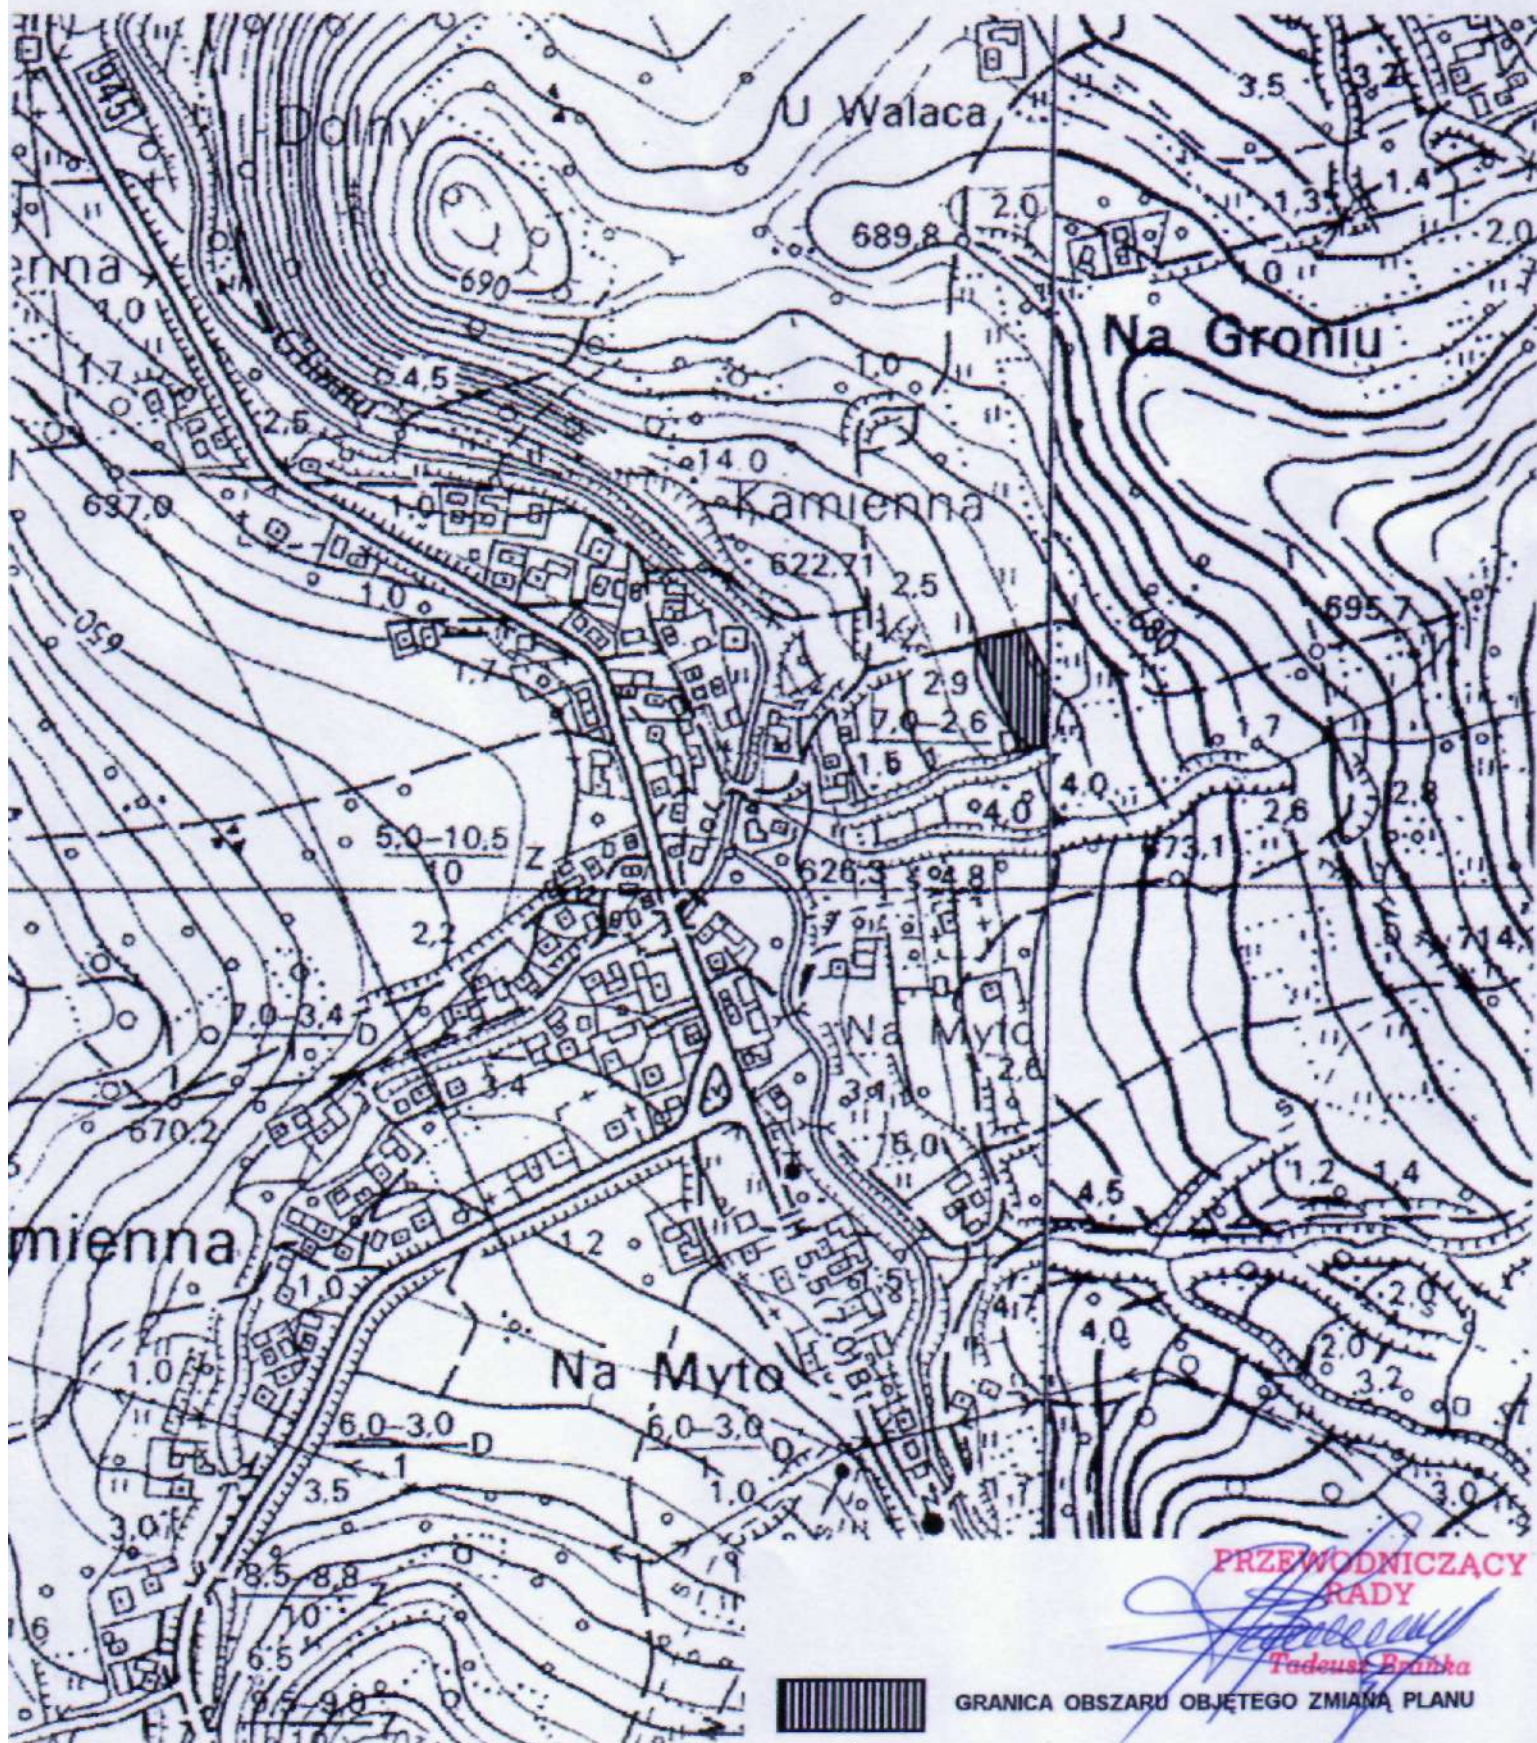

**PRZEWODNICZĄCY
RADY**

Tadeusz Branka

GRANICA OBSZARU OBJĘTEGO ZMIANĄ PLANU